

Województwo: pomorskie
Powiat: człuchowski
Jednostka ewidencyjna: [220301_1]
Obręb ewidencyjny: [0002]

Mapa sytuacyjno-wysokościowa
do celów projektowych
Skala 1:500

Gmina: Człuchów – Miasto
Obręb: 64
Działka: 3127, 3413, 3165, 3131

arkusz mapy: 6.205.15.14.1.2
układ współrzędnych geodezyjnych: 2000/18
układ wysokościowy: PL-EVRF2007-NH

Mapa aktualna na dzień: 17.06.2026

Nr zlecenia: 134/2026 KER: GKIK.6640.755.2026

Granice nieruchomości działki nr 3127, 3413, 3165, 3131
zostały przyjęte z Ewidencji Gruntów i Budynków.
Nie dokonano ustalenia przebiegu granic nieruchomości.
Mapa została wykonana bez ustalenia obciążeń
służebnościami gruntowymi.

Nie wyklucza się istnienia w terenie urządzeń podziemnych
dla których brak było informacji branżowych i nie zostały
odnalezione w czasie inwentaryzacji geodezyjnej.

"GEOCENTR" Spółka z o. o. w Człuchowie

Wykonawca:

Oświadczam, że uzyskano pozytywny wynik weryfikacji prac geodezyjnych
zarejestrowanych w PODGIK w Człuchowie pod nr ID.6640.755.2026
co potwierdza protokół nr 6640.755.2026_65200 z dnia 24.06.2026r
Geocentr Sp. z o.o.


Kierownik prac geodezyjnych: Mirosław Gulatowski, upr. Nr 7914/90
Jestem świadomy odpowiedzialności karnej za złożenie fałszywego oświadczenia.

LEGENDA:

PROJEKTOWANE PRZYŁĄCZE CIEPŁOWNICZE

PLAN ZAGOSPODAROWANIA TERENU - PRZYŁĄCZE CIEPŁOWNICZE

SKALA 1:500

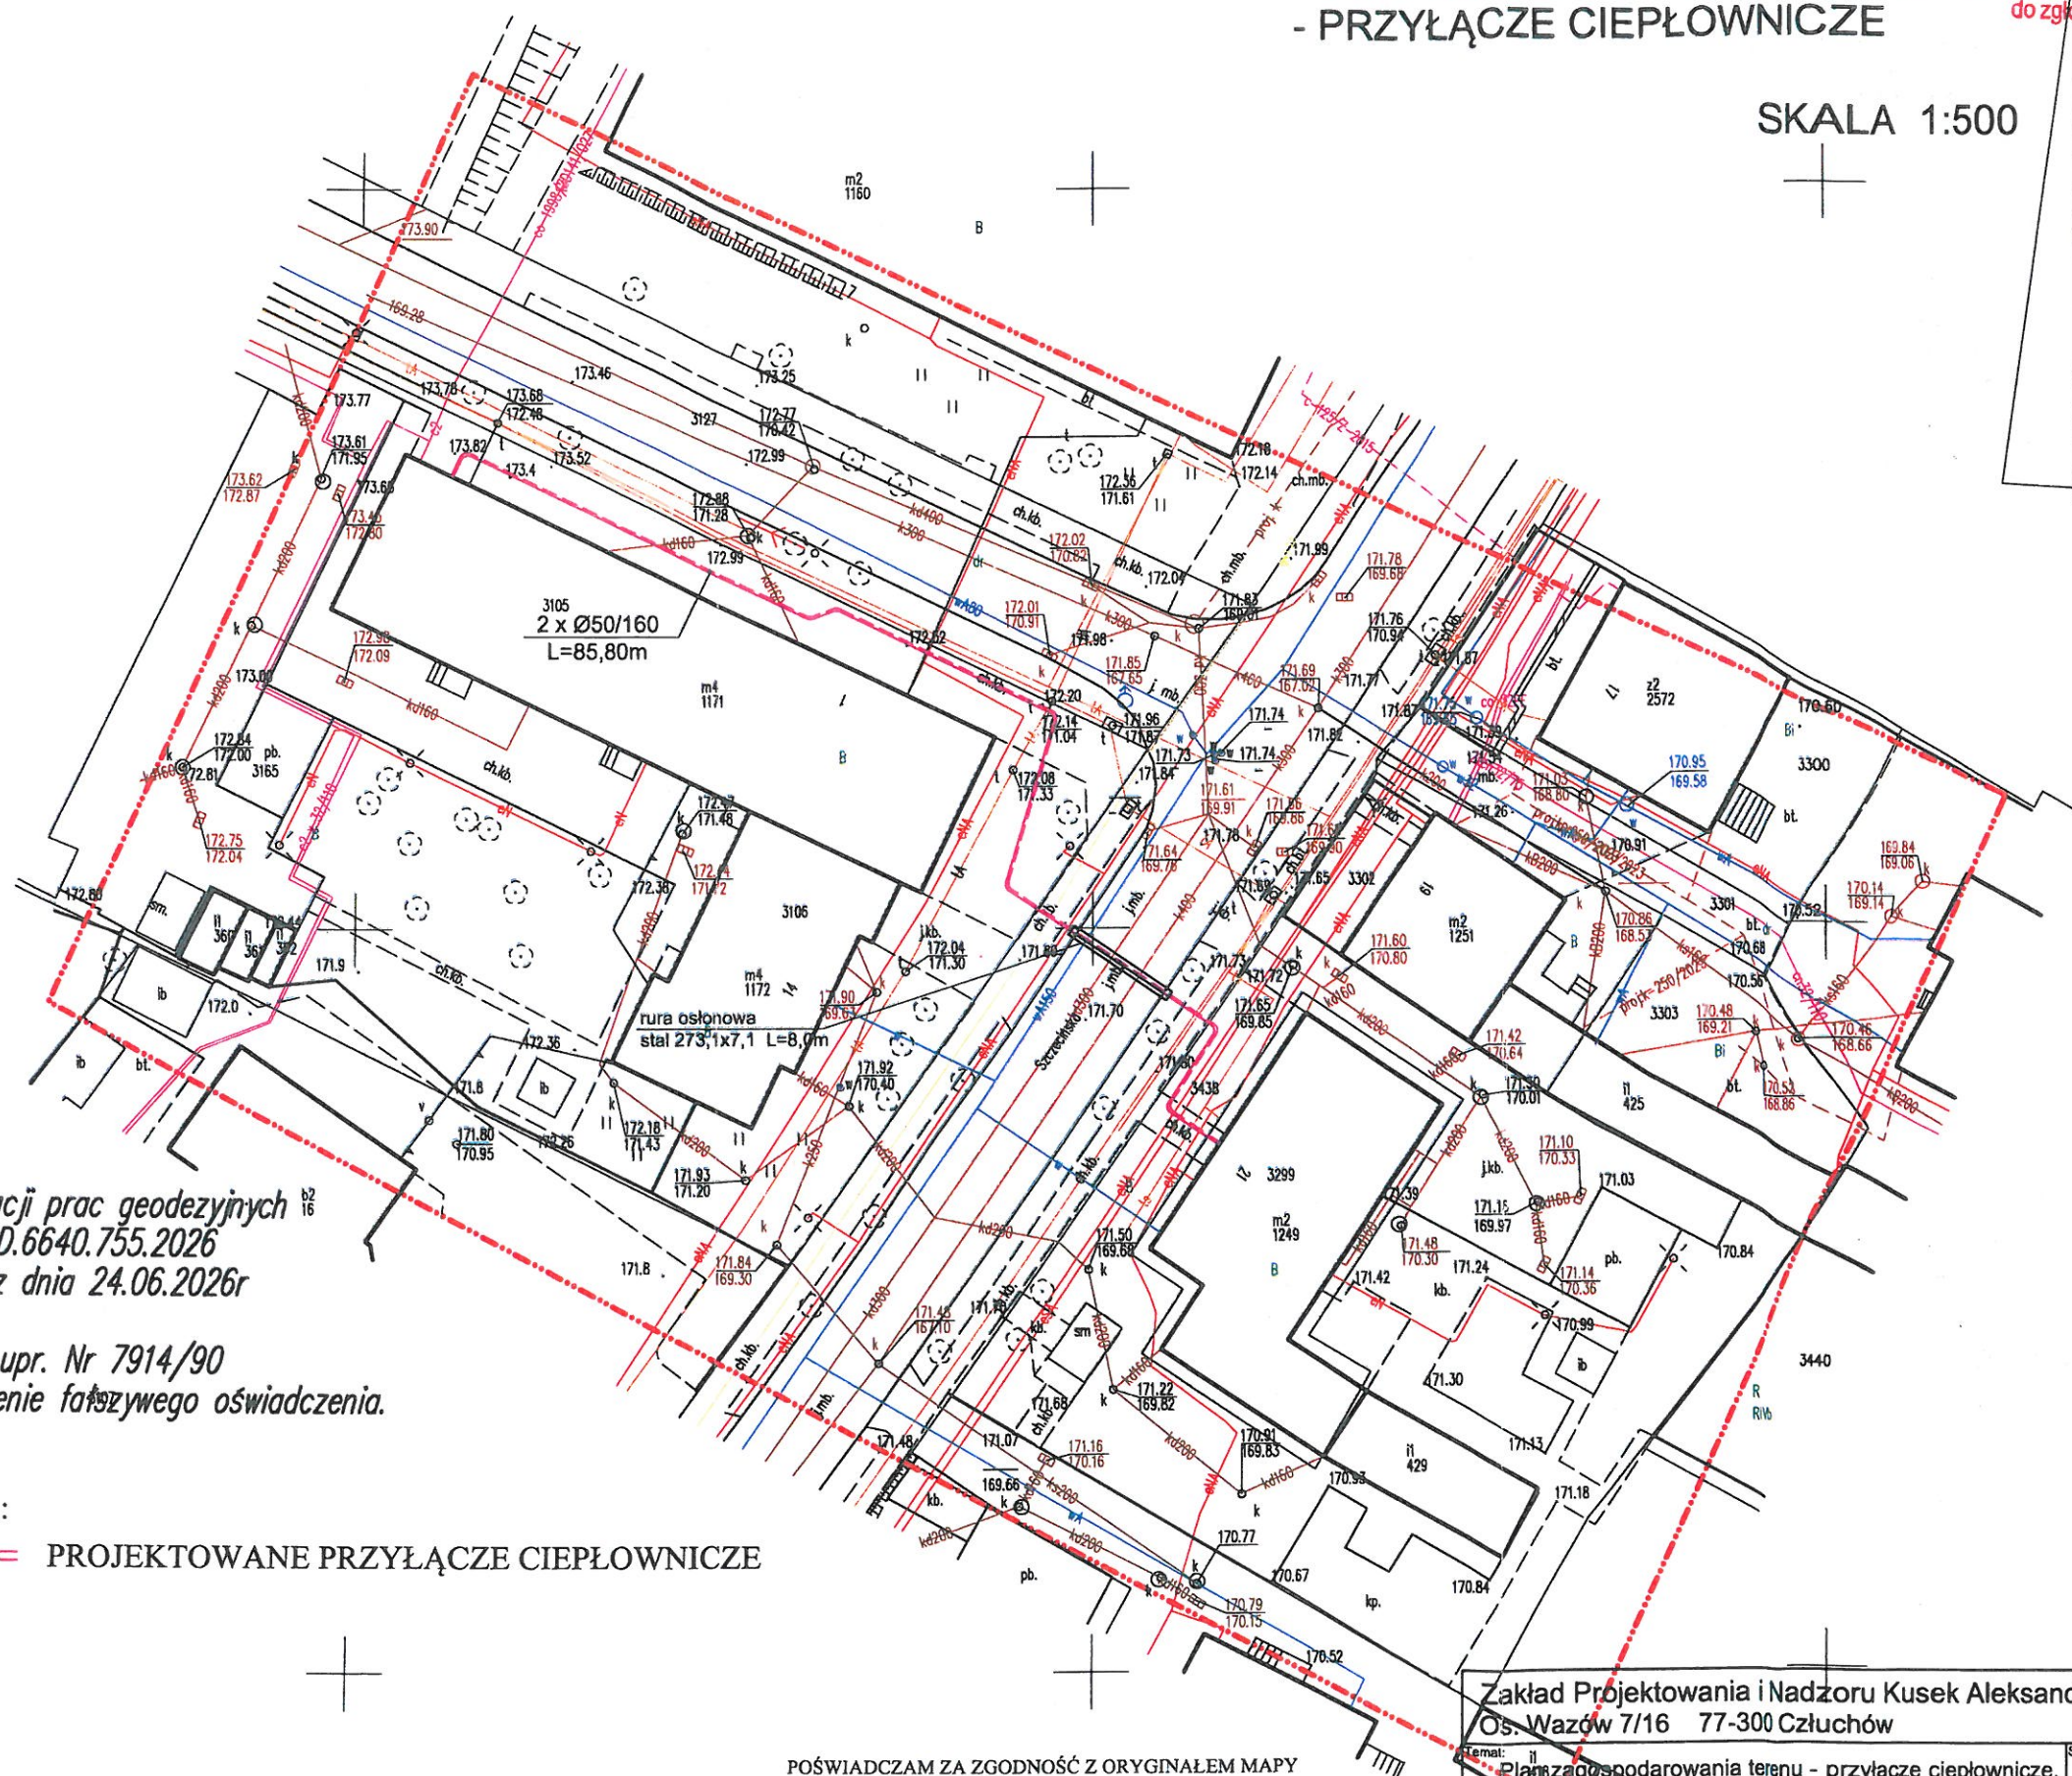

POŚWIADCZAM ZA ZGODNOŚĆ Z ORYGINAŁEM MAPY
DO CELÓW PROJEKTOWYCH W ZAKRESIE SYMBOLI,
ZNAKÓW, TREŚCI ORAZ SKALI

Zakład Projektowania i Nadzoru Kusek Aleksander
Os. Wazów 7/16 77-300 Człuchów

Plan zagospodarowania terenu - przyłącze ciepłownicze,
77-300 Człuchów, ul. Szczecińska

Investor:
Przedsiębiorstwo Komunalne Sp. z o.o.
ul. Sobieskiego 11, 77-300 Człuchów

Projektant:
Aleksander Kusek upr. AN-8346/163/85

Stadium
P.B.

Data
lipiec
2026 r.

Skala
1:500

Nr rys.
1