

Województwo: pomorskie  
Powiat: człuchowski  
Jednostka ewidencyjna: [220301\_1]  
Obręb ewidencyjny: [0002]

**Mapa sytuacyjno-wysokościowa  
do celów projektowych**

Skala 1:500

Gmina: Człuchów – Miasto  
Obręb: 64  
Działka: 1136, 1149, 1150, 1181

arkusz mapy 6.205.15.04.4.3; 04.4.4  
układ współrzędnych geodezyjnych: PL-2000  
układ wysokościowy: PL-ETRF2007-NH


Mapa aktualna na dzień: 22.05.2026

Nr zlecenia: 127/2026 Id. zgł.: GKIK.6640.649.2026

Granice nieruchomości działki nr136, 1149, 1150, 1181 zostały przyjęte z Ewidencji Guntów i Budynków.  
Nie dokonano ustalenia przebiegu granic nieruchomości.  
Mapa została wykonana bez ustalenia obcowań służebnościami gruntowymi.  
Nie wyklucza się istnienia w terenie urządzeń podziemnych dla których brak było informacji branżowych i nie zostały odnotowane w czasie inwentaryzacji geodezyjnej;

**GEOCENTR Spółka z o. o. w Człuchowie**  
77-300 Człuchów, ul. Batoiego 2a  
tel. 59 834 32 13, kom. 605 099 054  
e-mail: poczta@geocentr.pl www.geocentr.pl

Wykonawca:

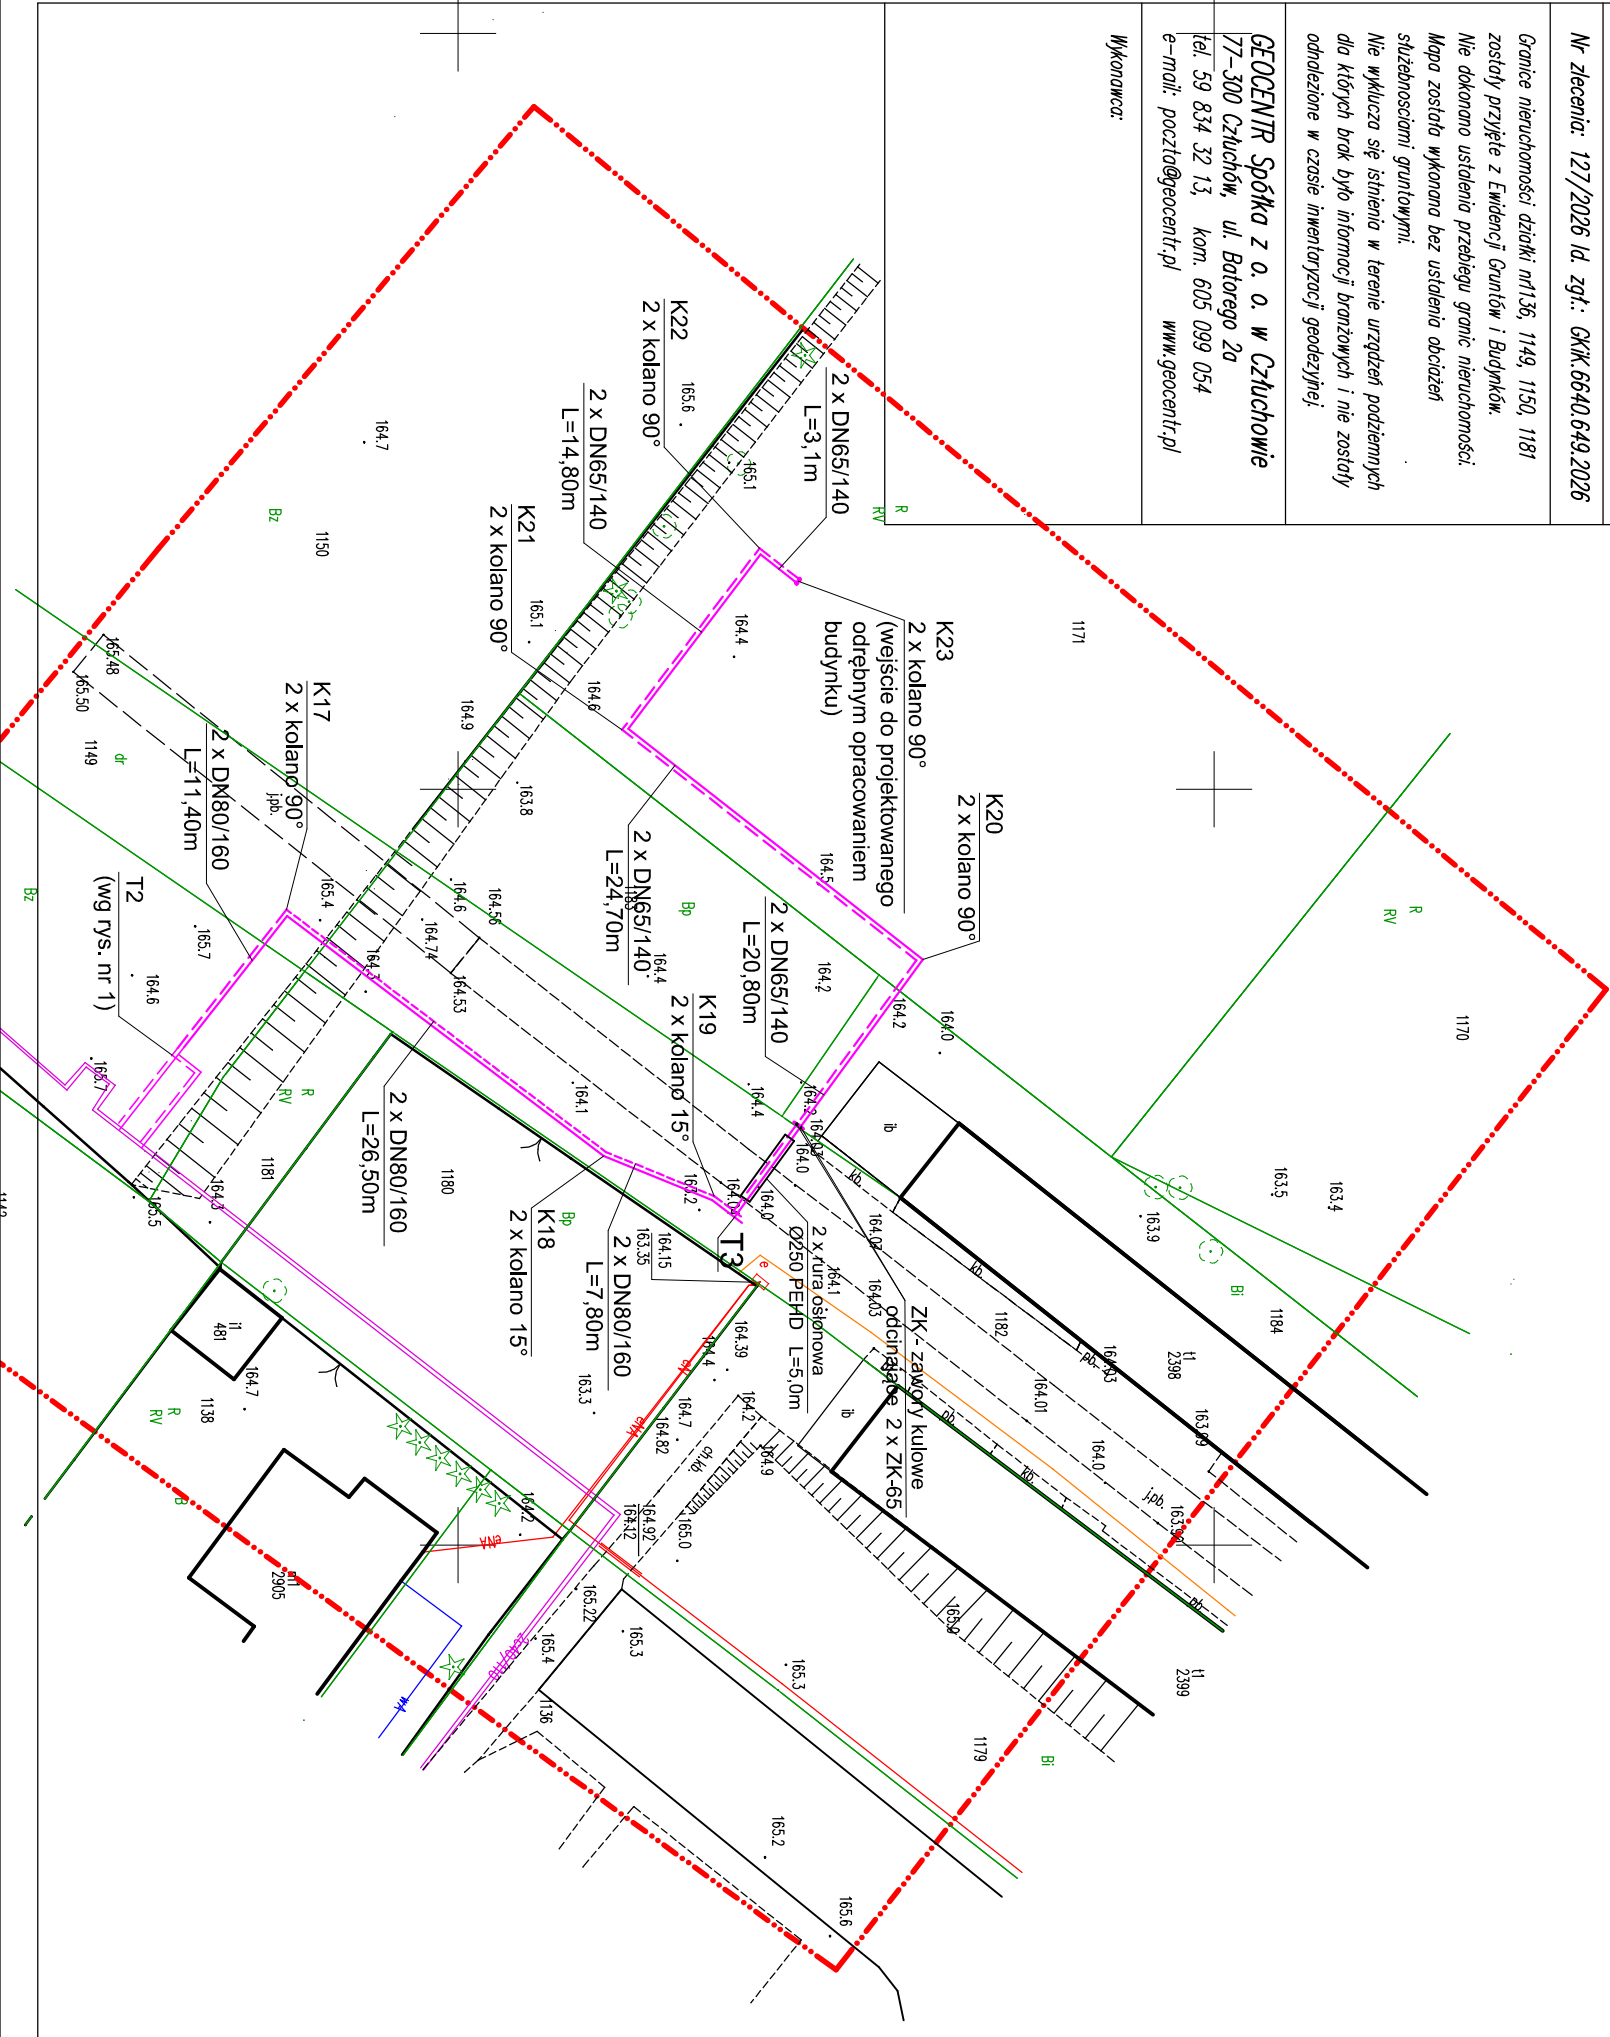

Oświadczam, że uzyskano pozytywny wynik weryfikacji prac geodezyjnych zarejestrowanych w PODGIK w Człuchowie pod nr ID.6640.649.2026 co potwierdza protokół nr 6640.649.2026\_65172 z dnia 25.05.2026r Geocentr Sp. z o.o.  
Kierownik prac geodezyjnych: Mirosław Gulatowski, upr. Nr 7914/90  
Jestem świadomy odpowiedzialności karnej za złożenie fałszywego oświadczenia.

**PLAN ZAGOSPODAROWANIA TERENU  
- SIEĆ CIEPŁOWNICZA WRAZ Z PRZYLĄCZEM  
SKALA 1:500**

**LEGENDA:**

PROJEKTOWANA SIEĆ CIEPŁOWNICZA  
WRAZ Z PRZYLĄCZEM

POŚWIADCZAM ZA ZGODNOŚĆ Z ORYGINAŁEM MAPY  
DO CELÓW PROJEKTOWYCH W ZAKRESIE SYMBOLI,  
ZNAKÓW, TREŚCI ORAZ SKALI

*[Signature]*

Zakład Projektowania i Nadzoru Kusek Aleksander Os. Wazów 7/16 77-300 Człuchów			
Plan zagospodarowania terenu - sieć ciepłownicza wraz z przyłączem do projektowanych odrębnym opracowaniem trzech budynków Usługowo-Handlowych 77-300 Człuchów, ul. Szkolna - Kasztanowa			
Inwestor: Przedsiębiorstwo Komunalne Sp. z o.o. ul. Sobieskiego 11, 77-300 Człuchów		Data kwiecień 2026 r.	
Projektant: Aleksander Kusek upr. AN-8346/163/85	Podpis	Skala 1:500	
Sprawdzający: Łojewski Zbigniew upr. POM/0045/PWOS/12	Podpis	Nr rys. 2	