
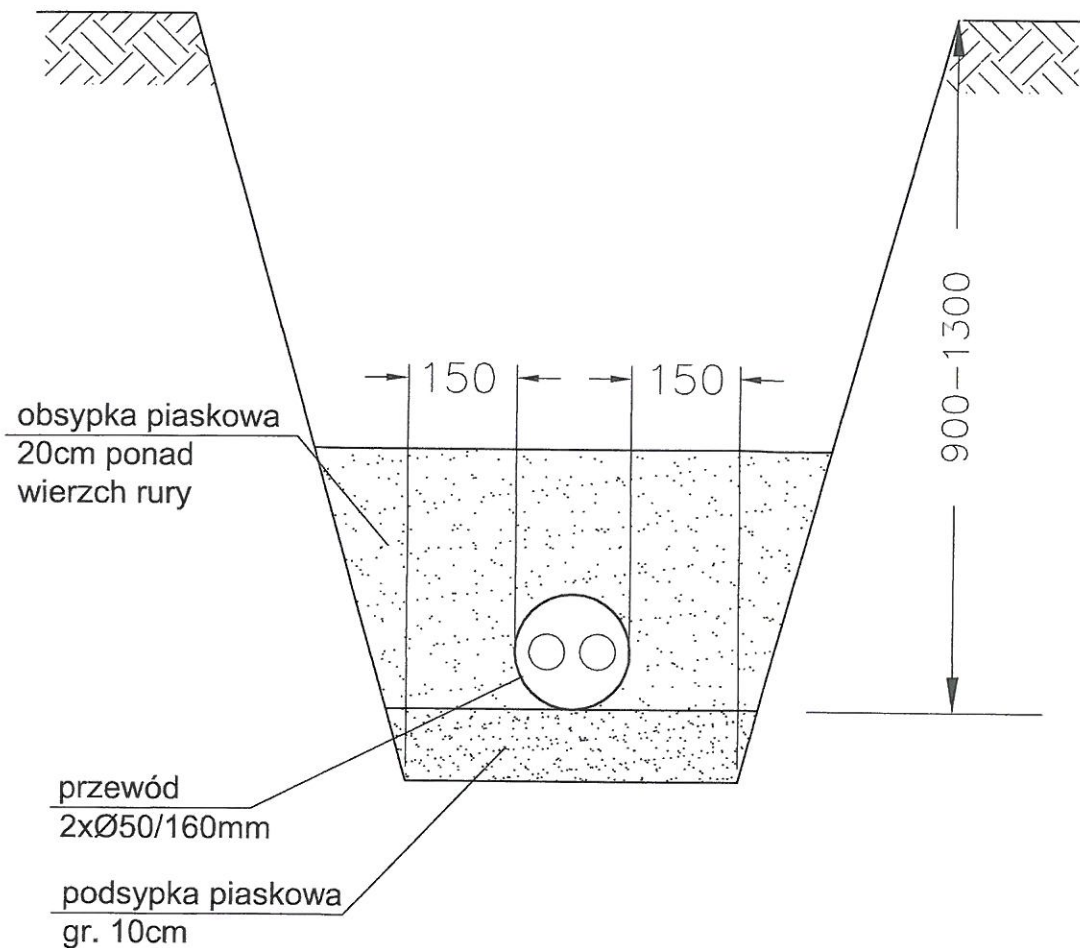



PRZEKRÓJ UŁOŻENIA PRZEWODÓW CIEPŁOWNICZYCH 2xØ50/160 W WYKOPIE

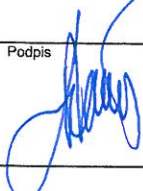


Zakład Projektowania i Nadzoru Kusek Aleksander
Os. Wazów 7/16 77-300 Człuchów

Temat: Profil podłużny przyłącza ciepłowniczego		Stadium P.B.
Inwestor: Przedsiębiorstwo Komunalne Sp. z o.o. ul. Sobieskiego 11, 77-300 Człuchów		Data lipiec 2026 r.
Projektant: Aleksander Kusek upr. AN-8346/163/85	Podpis 	Skala 1:100/500
		Nr rys. 3

RZUT POMIESZCZENIA WYMIENNIKOWNI W BUDYNKU SOBIESKIEGO 1

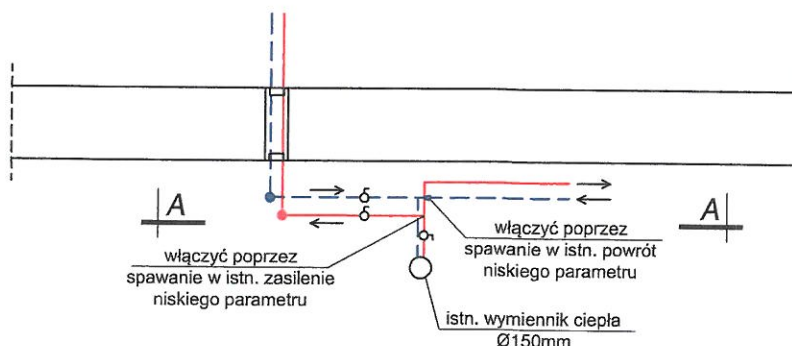

PRZEKRÓJ A-A

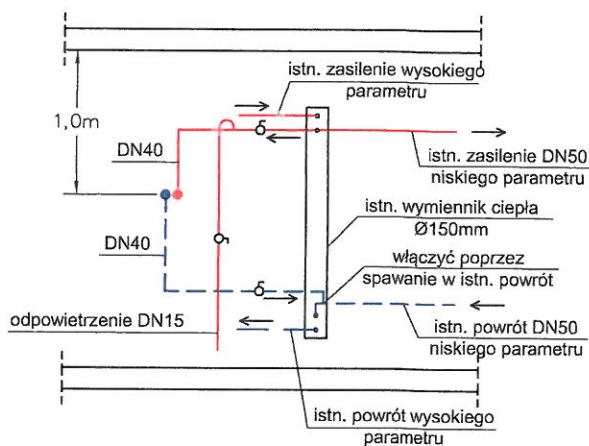


— projektowana instalacja c.o. - zasilenie
- - - projektowana instalacja c.o. - powrót


Zakład Projektowania i Nadzoru Kusek Aleksander
Os. Wazów 7/16 77-300 Człuchów

Temat: Pomieszczenie wymiennikowni w budynku przy ul. Sobieskiego 1	Stadium P.B.
Inwestor: Przedsiębiorstwo Komunalne Sp. z o.o. ul. Sobieskiego 11, 77-300 Człuchów	Data lipiec 2026 r.
Projektant: Aleksander Kusek upr. AN-8346/163/85	Skala 1:50
Podpis	Nr rys. 4

RZUT POMIESZCZENIA

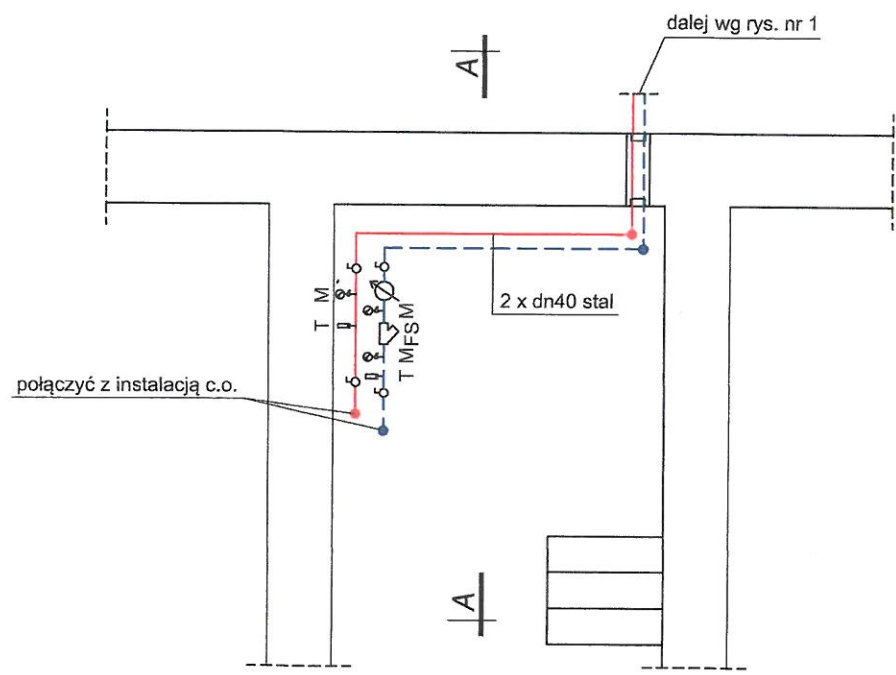

PRZEKRÓJ A-A

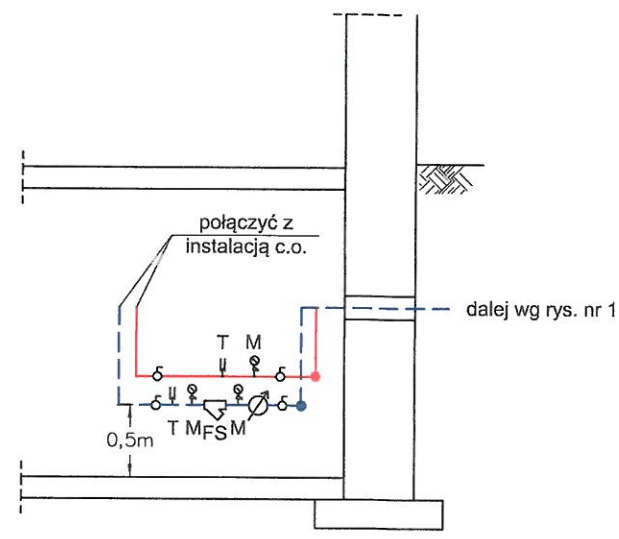

— projektowana instalacja c.o. - zasilenie
- - - projektowana instalacja c.o. - powrót

Zakład Projektowania i Nadzoru Kusek Aleksander Os. Wazów 7/16 77-300 Człuchów			
Temat:	Pomieszczenie wejścia przyłącza ciepłowniczego do budynku przy ul. Szczecińskiej 21	Stadium	P.B.
Inwestor:	Przedsiębiorstwo Komunalne Sp. z o.o. ul. Sobieskiego 11 , 77-300 Człuchów	Data	lipiec 2026 r.
Projektant:	Aleksander Kusek upr. AN-8346/163/85	Skala	1:50
		Nr rys.	5